


**BUDAFOK-TÉTÉNY BUDAPEST
XXII. KERÜLET
KASTÉLYPARK U. - 6-OS SZ. FŐÚT
- ÁNIZS U. - DUNA FOLYAM
ÁLTAL HATÁROLT TERÜLET
KVSZ MÓDOSÍTÁSA**

**MÓDOSÍTOTT ÖVEZETI TERVLAP
M = 1:4000**

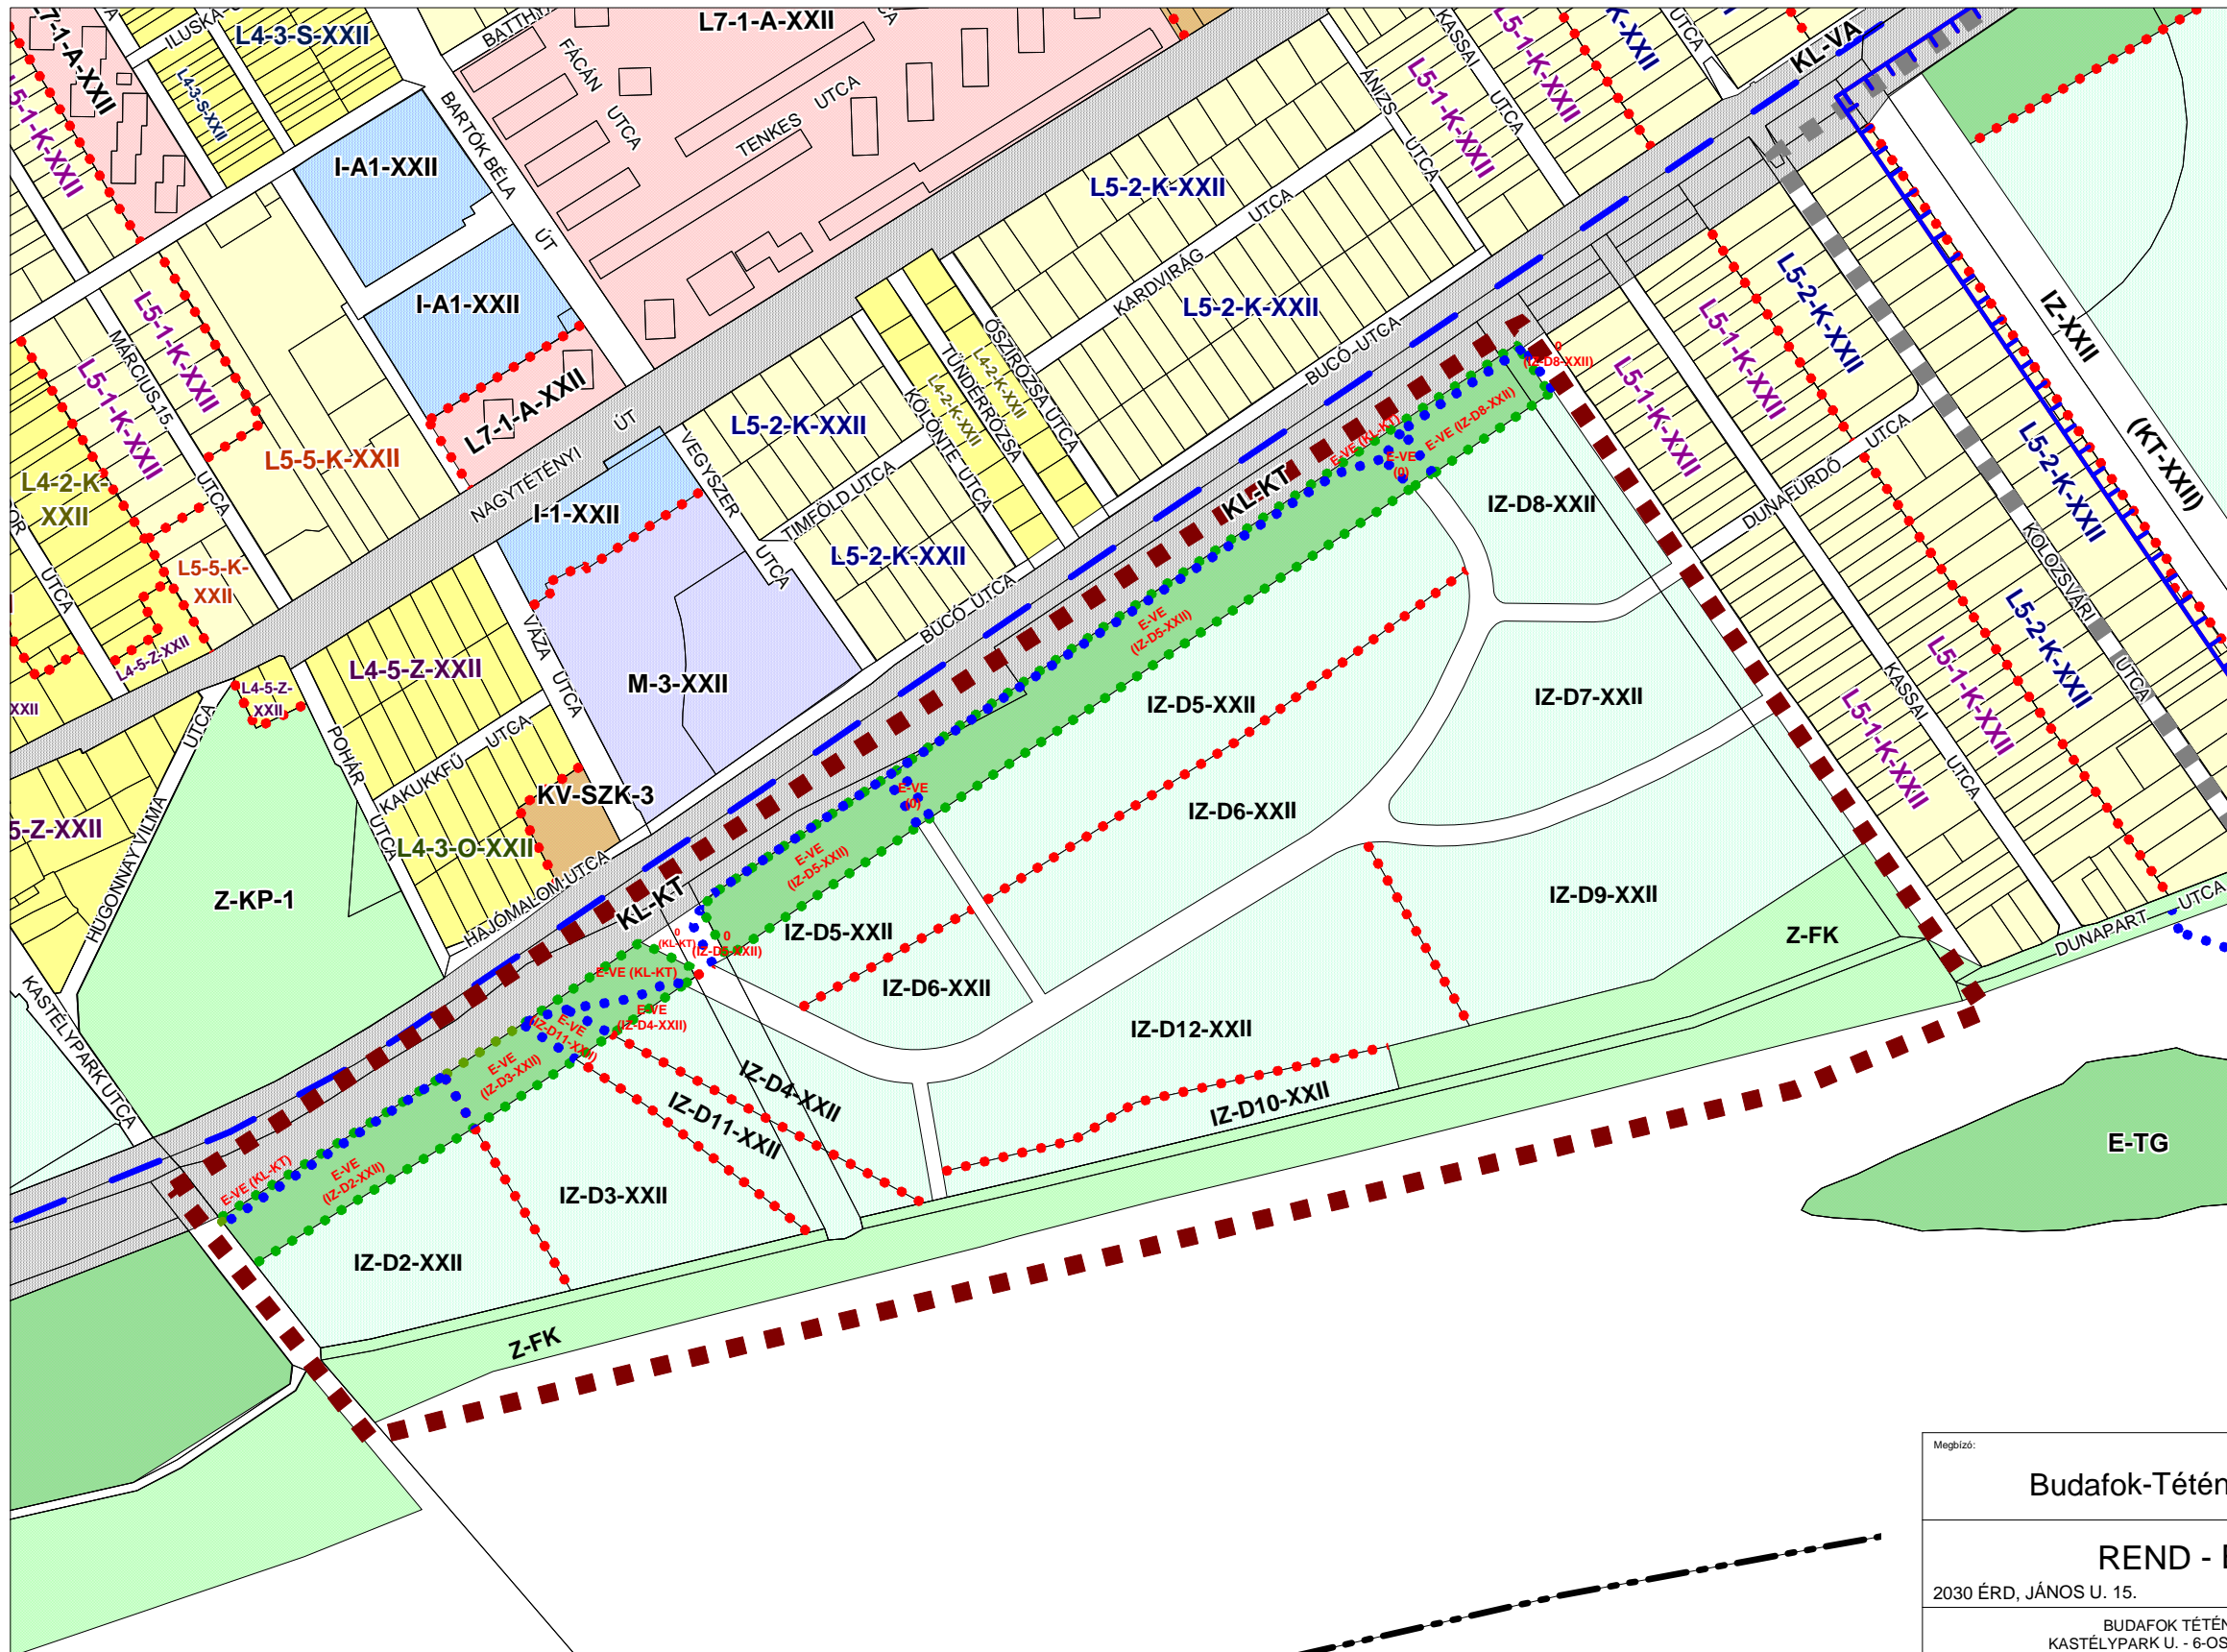

- JELMAGYARÁZAT:**
- TÖMBÖN BELÜLI, ELTÉRŐ ÉPÍTÉSI ÖVEZETEK, ÖVEZETEK HATÁRA
 - FSZKT MÓDOSÍTÁST KÖVETŐEN HATÁLYBA LÉPŐ ÖVEZETI HATÁR
 - FSZKT MÓDOSÍTÁST KÖVETŐEN MEGSZÚNÓ ÖVEZETI HATÁR
 - Z-EZ** ÉPÍTÉSI ÖVEZET, ÖVEZET JELE
 - E-VE (IZ-D2-XXII)** ÉPÍTÉSI ÖVEZET, ÖVEZET JELE (FSZKT MÓDOSÍTÁST KÖVETŐEN HATÁLYBA LÉPŐ ÖVEZET)
 - TERVEZÉSI TERÜLET HATÁRA
 - KÖZIGAZGATÁSI HATÁR VONALA ÉS KERÜLETHATÁR
 - TELEKHATÁR
 - 232333/6 INGATLAN HELYRAJZI SZÁMA
 - IZ-** JELENTŐS ZÖLDFELÜLETŰ INTÉZMÉNYTERÜLET
 - KL-KT-** KÖZLEKEDÉSI CÉLÚ KÖZTERÜLET
 - Z-FK-** FÁSÍTOTT KÖZTÉR

Budafok-Tétény Budapest, XXII. kerület Önkormányzat			
REND - ENG - TERV ÉPÍTÉSZ IRODA			
2030 ÉRD, JÁNOS U. 15.		Tel./Fax.: 06-23-367-693	
BUDAFOK TÉTÉNY BUDAPEST XXII. KERÜLET KASTÉLYPARK U. - 6-OS SZ. FŐÚT ÁNIZS U. - DUNA FOLYAM ÁLTAL HATÁROLT TERÜLET KVSZ MÓDOSÍTÁSA		M=1:4000	
MÓDOSÍTOTT ÖVEZETI TERVLAP		2009. december	
Ö-1			
TERVEZŐ/TELEPÜLÉSENDEZÉS Szabóné Pányi Zsuzsanna TT-1-13-0404-01	KÖRNYEZETRENDEZÉS Illyés Zsuzsanna K1-01-5028/98	KÖZLEKEDÉS László Zsolt	KÖZMŰVEK Fleck Györgyné Pethő László